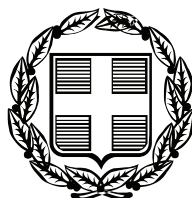


ΕΦΗΜΕΡΙΣ ΤΗΣ ΚΥΒΕΡΝΗΣΕΩΣ

ΤΗΣ ΕΛΛΗΝΙΚΗΣ ΔΗΜΟΚΡΑΤΙΑΣ

ΤΕΥΧΟΣ ΤΕΤΑΡΤΟ **Αρ. Φύλλου 251**

11 Ιουνίου 2007

ΠΕΡΙΕΧΟΜΕΝΑ

ΑΠΟΦΑΣΕΙΣ

ΑΠΟΦΑΣΕΙΣ

Αριθμ. 4369 (1)

Καθορισμός των ορίων του αιγιαλού και δημιουργία ζώνης παραλίας στη θέση «ΑΓΙΑ ΕΛΕΝΗ» του Δήμου Σκιάθου Ν. Μαγνησίας.

Ο ΓΕΝΙΚΟΣ ΓΡΑΜΜΑΤΕΑΣ ΠΕΡΙΦΕΡΕΙΑΣ ΘΕΣΣΑΛΙΑΣ

Έχοντας υπόψη:

1. Τις διατάξεις του ν. 2971/2001 (ΦΕΚ 285/Δ΄/19.12.2001) «περί περί αιγιαλού και παραλίας».

2. Τις διατάξεις του ν.δ. 439/1970 «περί συμπληρώσεως των διατάξεων περί αιγιαλού».

3. Τις διατάξεις του ν. 3200/1955 (ΦΕΚ 97 τ.Α΄) «περί διοικητικής αποκέντρωσης» όπως αυτές τροποποιήθηκαν και ισχύουν σήμερα με τα ν.δ. 532/1970, β.δ. 704/1970, β.δ. 705/1970, β.δ. 192/1972, π.δ. 71/1984, π.δ. 347/1986, ν. 2026/1992 και π.δ. 97/1993.

4. Τις διατάξεις του άρθρου 19 παρ.5 του ν.δ. 2344/1995, του άρθρου 52 παρ. 6 ν. 2218/1994, του άρθρου 4 παρ. 7 του ν. 2240/1994, δυνάμει των οποίων αρμοδιότητες του Υπουργείου Οικονομικών που είχαν μεταβιβασθεί στους Νομάρχες, ανήκουν στον Περιφερειακό Δ/ντή, σε συνδυασμό με αυτές του άρθρου 14 παρ. 2 του 2399/1996 με τις οποίες προβλέπεται η κατάργηση των θέσεων των Περιφερειακών Δ/ντών, οι αρμοδιότητες πλέον του οποίου περιήλθαν στο Γενικό Γραμματέα της Περιφέρειας που ασκούνται από τον Αναπληρωτή Περιφερειακό Δ/ντή.

5. Τις διατάξεις του τετάρτου εδαφίου της παρ.2 του άρθρου 1 και της παρ. 6 του ιδίου άρθρου του ν. 2503/1997 «Διοίκηση,οργάνωση,στελέχωση της Περιφέρειας, ρύθμιση θεμάτων για την Τοπική Αυτοδιοίκηση και άλλες διατάξεις» (Φ.Ε.Κ. 107 τ.Α΄), σύμφωνα με τις οποίες οι Περιφερειακές Υπηρεσίες του Υπουργείου Οικονομικών που συγκροτούσαν την Περιφερειακή Διοίκηση του Νομού ή Νομαρχίας, δεν υπήχθησαν στην ενιαία οργανική μονάδα της Περιφέρειας, ούτε καταργήθηκαν, αλλά αποτελούν από 1.9.1997, Υπηρεσίες του Υπουργείου Οικονομικών.

6. Τις διατάξεις του άρθρου 46 του ν. 3220/2004 (Φ.Ε.Κ. 15/Α΄/28.1.2004) «Μέτρα αναπτυξιακής και κοινωνικής πολιτικής - αντικειμενικοποίησης του φορολογικού ελέγχου και άλλες διατάξεις».

7. Την απόφαση του Υπουργού Εσωτερικών, Δημόσιας Διοίκησης και Αποκέντρωσης που δημοσιεύθηκε στο Φ.Ε.Κ. 93/Γ΄/2.4.2004 με την οποία ορίσθηκαν οι Γενικοί Γραμματείς Περιφερειών της Χώρας.

8. Την από 20.4.2007 έκθεση της κατά το άρθρο 3 του ν. 2971/19.12.2001 (Φ.Ε.Κ. 285/Α΄/19.12.2001) «περί αιγιαλού και παραλίας» αρμόδιας Επιτροπής καθορισμού ορίων αιγιαλού και παραλίας, για τον καθορισμό ορίων αιγιαλού και δημιουργία ζώνης παραλίας στη θέση «ΑΓΙΑ ΕΛΕΝΗ» του Δήμου Σκιάθου Ν. Μαγνησίας.

9. Το από το Μάιο 2006 τοπογραφικό και υψομετρικό διάγραμμα κλίμακας 1:500 αποτελούμενο από δύο (2) πινακίδες που συντάχθηκε από τη δ/σνη κατασκευών και συντηρήσεως δικτύων της ΔΕΗ και το οποίο ελέγχθηκε ως προς την ακρίβεια της αποτύπωσης και θεωρήθηκε από την Τοπογράφο Μηχανικό της Κτηματικής Υπηρεσίας Ν. Μαγνησίας Βασιλική Χατζηπλή στις 20.4.2007.

10. Την υπ' αριθμ. 544.5/1038/06 σύμφωνη γνώμη του Γ.Ε.Ν. για τα όρια αιγιαλού και παραλίας, αποφασίζουμε:

Επικυρώνουμε την από 20.4.2007 έκθεση της κατά το άρθρο 3 του ν. 2971/19.12.2001 αρμόδιας Επιτροπής καθορισμού ορίων αιγιαλού και παραλίας, για τον καθορισμό ορίων αιγιαλού και δημιουργία ζώνης παραλίας στη θέση «ΑΓΙΑ ΕΛΕΝΗ» του Δήμου Σκιάθου Ν. Μαγνησίας.

Το από το Μάιο 2006 τοπογραφικό και υψομετρικό διάγραμμα κλίμακας 1:500 αποτελούμενο από δύο (2) πινακίδες που συντάχθηκε από τη δ/νση κατασκευών και συντηρήσεως δικτύων της ΔΕΗ και το οποίο ελέγχθηκε ως προς την ακρίβεια της αποτύπωσης και θεωρήθηκε από την Τοπογράφο Μηχανικό της Κτηματικής Υπηρεσίας Ν. Μαγνησίας Βασιλική Χατζηπλή στις 20.4.2007.

Στο τοπογραφικό διάγραμμα καθορίσθηκε από την αρμόδια Επιτροπή όπως πιο πάνω αναφέρεται:

Η οριογραμμή του αιγιαλού με κόκκινη συνεχή πολυγωνική γραμμή 1, 2, 3, ... έως και 20, της οποίας οι κορυφές εξασφαλίζονται με συντεταγμένες του Κρατικού τριγωνομετρικού δικτύου.

Η οριογραμμή της παραλίας με κίτρινη συνεχή πολυγωνική γραμμή 1΄, 2΄, 3΄, ... έως και 20΄, παράλληλη της γραμμής αιγιαλού σε απόσταση 15,00 μ. για την εξυπηρέτηση των σκοπών του άρθρου 1, παρ. 2 του ν. 2971/2001.

Τα κτίσματα και οι κατασκευές μέσα στη ζώνη παραλίας δεν εξαιρούνται.

Η Επιτροπή διαπίστωσε ότι δεν υπάργει παλαιός αιγιαλός

Η απόφαση αυτή με την έκθεση της Επιτροπής και το τοπογραφικό διάγραμμα, να δημοσιευθούν στην Εφημερίδα της Κυβερνήσεως.

Λάρισα, 11 Μαΐου 2007

Ο Γενικός Γραμματέας Περιφέρειας
ΦΩΤΙΟΣ ΓΚΟΥΠΑΣ

ΕΚΘΕΣΗ

επιτροπής καθορισμού των ορίων αιγιαλού, παραλίας, παλαιού αιγιαλού σύμφωνα με τα άρθρα 3, 4 και 5 του ν. 2971/2001. Καθορισμός για πρώτη φορά των ορίων αιγιαλού κ.λπ. στη θέση «ΑΓΙΑ ΕΛΕΝΗ» του Δήμου Σκιάθου Ν. Μαγνησίας.

Στο Βόλο σήμερα την 20.4.2007 οι υπογεγραμμένοι:

1. ΕΥΘΥΜΙΟΥ ΔΗΜΗΤΡΙΟΣ, προϊστάμενος της Κτηματικής Υπηρεσίας Ν. Μαγνησίας, ως Πρόεδρος.

2. ΠΑΝΤΕΛΑΚΗΣ ΕΜΜΑΝΟΥΗΛ, Λιμενάρχης Σκιάθου, ως μέλος.

3. ΧΑΤΖΗΠΛΗ ΒΑΣΙΛΙΚΗ, τοπογράφος μηχανικός της Κτηματικής Υπηρεσίας, ως μέλος.

4. ΠΑΙΔΟΠΟΥΛΟΥ ΚΛΕΟΠΑΤΡΑ, διευθύντρια της ΠΕ.ΧΩ.Π.Ε. Νομαρχιακής Αυτοδιοίκησης Ν. Μαγνησίας, ως μέλος.

Ο ΟΙΚΟΝΟΜΟΥ ΑΘΑΝΑΣΙΟΣ, διευθυντής ΠΕ.ΧΩ. Γενικής Γραμματείας Περιφέρειας Θεσσαλίας, αν και προσκλήθηκε νόμιμα δεν προσήλθε,

που αποτελούμε την επιτροπή καθορισμού των ορίων αιγιαλού, παραλίας και παλαιού αιγιαλού, σύμφωνα με τα άρθρα 3, 4 και 5 του ν. 2971/2001 (Φ.Ε.Κ. 285/ Α΄/19.12.2001) και της υπ' αριθμ. 9491/20.12.2004 απόφασης του Γεν. Γραμματέα Περιφέρειας Θεσσαλίας, μετά από αυτοψία στην παραπάνω περιοχή στις 20.4.2007 ύστερα από πρόσκληση του Προέδρου της επιτροπής με το υπ' αριθμ. 897/19.4.2007 έγγραφο, αφού λάβαμε υπόψη:

1. Την από 24.2.2005 αίτηση της ΔΕΗ Α.Ε. με την οποία ζητείται ο καθορισμός του αιγιαλού και της παραλίας στην παραπάνω περιοχή.

2. Τις διατάξεις του νόμου 2971/2001 (Φ.Ε.Κ. 285/ Α΄/19.12.2001) και ειδικότερα τα άρθρα 4, 5, 6, 7, 8, και 9.

3. Το τοπογραφικό και υψομετρικό διάγραμμα της παραπάνω περιοχής με κλίμακα 1:500, που συντάχθηκε το Μάιο του 2006 από τη διεύθυνση κατασκευών και συντηρήσεως δικτύων - τομέας γραμμών - της ΔΕΗ Α.Ε. σε δύο (2) πινακίδες και ελέγχθηκε και θεωρήθηκε από τη Βασιλική Χατζηπλή, τοπογράφο μηχανικό της Κτηματικής Υπηρεσίας Ν. Μαγνησίας στις 20.4.2007.

4. Την αντίληψη που σχηματίστηκε λαμβάνοντας υπόψη, ύστερα από αυτοψία τις φυσικές και λοιπές ενδείξεις που επηρεάζουν το πλάτος του αιγιαλού και της παραλίας και ειδικότερα:

α) Τη γεωμορφολογία του εδάφους για την οποία αναλυτικά αναφέρεται ότι:

1) Η μορφολογία της ακτής συνίσταται από χαλαρά ιζήματα (άμμος) που έχουν προκύψει από την αποσάθρωση - διάβρωση των μητρικών πετρωμάτων της ακτής εκτός του τμήματος 3-5, όπου η μορφολογία της ακτής συνίσταται από βραχώδη πρανή με ήπιες κλίσεις.

Υπάρχουν κατασκευές (καντίνες - στέγαστρα - τοιχίο).

2) Της ακτής συνέχονται εκτάσεις λοφώδεις, με έδαφος γαιώδες.

Εκτός σχεδίου, αδόμητες και με χρήση τουριστική.

3) Το φυσικό όριο βλάστησης συνίσταται από χαμηλή ποώδη φυσική βλάστηση, θαμνώδη και δενδρώδη (πεύκα - ελιές) φυσική βλάστηση.

β) Το γεγονός ότι στη περιοχή δεν εντοπίστηκαν παράκτιοι φυσικοί πόροι.

γ) Τα πορίσματα από την εκτίμηση των μετεωρολογικών στοιχείων της περιοχής, ήτοι το γεγονός ότι η περιοχή δεν προσβάλλεται από ανέμους λόγω του ότι προστατεύεται από το νοτιοανατολικό τμήμα του Πηλίου και από το βόρειο τμήμα της νήσου Εύβοιας.

δ) Τη μορφολογία του πυθμένα ο οποίος συνίσταται από αμμώδη σύσταση και ήπιες κλίσεις με μικρά βάθη κοντά στην ακτή.

ε) Τον τομέα ανάπτυξης κυματισμού σε σχέση με το μέτωπο της ακτής ότι δηλαδή πρόκειται για ακτή με μικρό ανάπτυγμα πελάγους.

στ) Την ύπαρξη κατασκευών στη περιοχή και στον αιγιαλό, που υφίστανται και αναφέρθηκαν προηγούμενα, χωρίς να υπάρχει στο αρχείο της υπηρεσίας νόμιμη άδεια.

ζ) Τη μη ύπαρξη εγκεκριμένων χωροταξικών κατευθύνσεων και χρήσεων γης που επηρεάζουν την παράκτια ζώνη.

η) Την μη ύπαρξη καταγεγραμμένων δημόσιων κτημάτων.

θ) Το υφιστάμενο Κτηματολόγιο.

ι) Τη μη ύπαρξη ευπαθών οικοσυστημάτων και προστατευόμενων περιοχών, αποφασίζουμε:

Καθορίζουμε στο παραπάνω τοπογραφικό διάγραμμα:

1. Την οριογραμμή του αιγιαλού με κόκκινη συνεχή πολυγωνική γραμμή 1, 2, 3, ... έως και 20, της οποίας οι κορυφές εξασφαλίζονται με συντεταγμένες του κρατικού τριγωνομετρικού δικτύου.


2. Την οριογραμμή της παραλίας για την εξυπηρέτηση των σκοπών του άρθρου 1 § 2 του ν. 2971/2001 με κίτρινη συνεχή πολυγωνική γραμμή 1΄, 2΄, 3΄, ... έως και 20΄, της οποίας οι πλευρές είναι παράλληλες της γραμμής αιγιαλού σε απόσταση σταθερή 15,00 μ.

Τα κτίσματα και οι κατασκευές μέσα στη ζώνη παραλίας δεν εξαιρούνται.

3. Αποφαινόμαστε ότι δεν υπάρχει παλαιός αιγιαλός.

Η Επιτροπή

Ο Πρόεδρος	Τα Μέλη
ΔΗΜΗΤΡΙΟΣ ΕΥΘΥΜΙΟΥ	ΕΜΜΑΝΟΥΗΛ ΠΑΝΤΕΛΑΚΗΣ
	ΒΑΣΙΛΙΚΗ ΧΑΤΖΗΠΛΗ
	ΚΛΕΟΠΑΤΡΑ ΠΑΙΔΟΠΟΥΛΟΥ

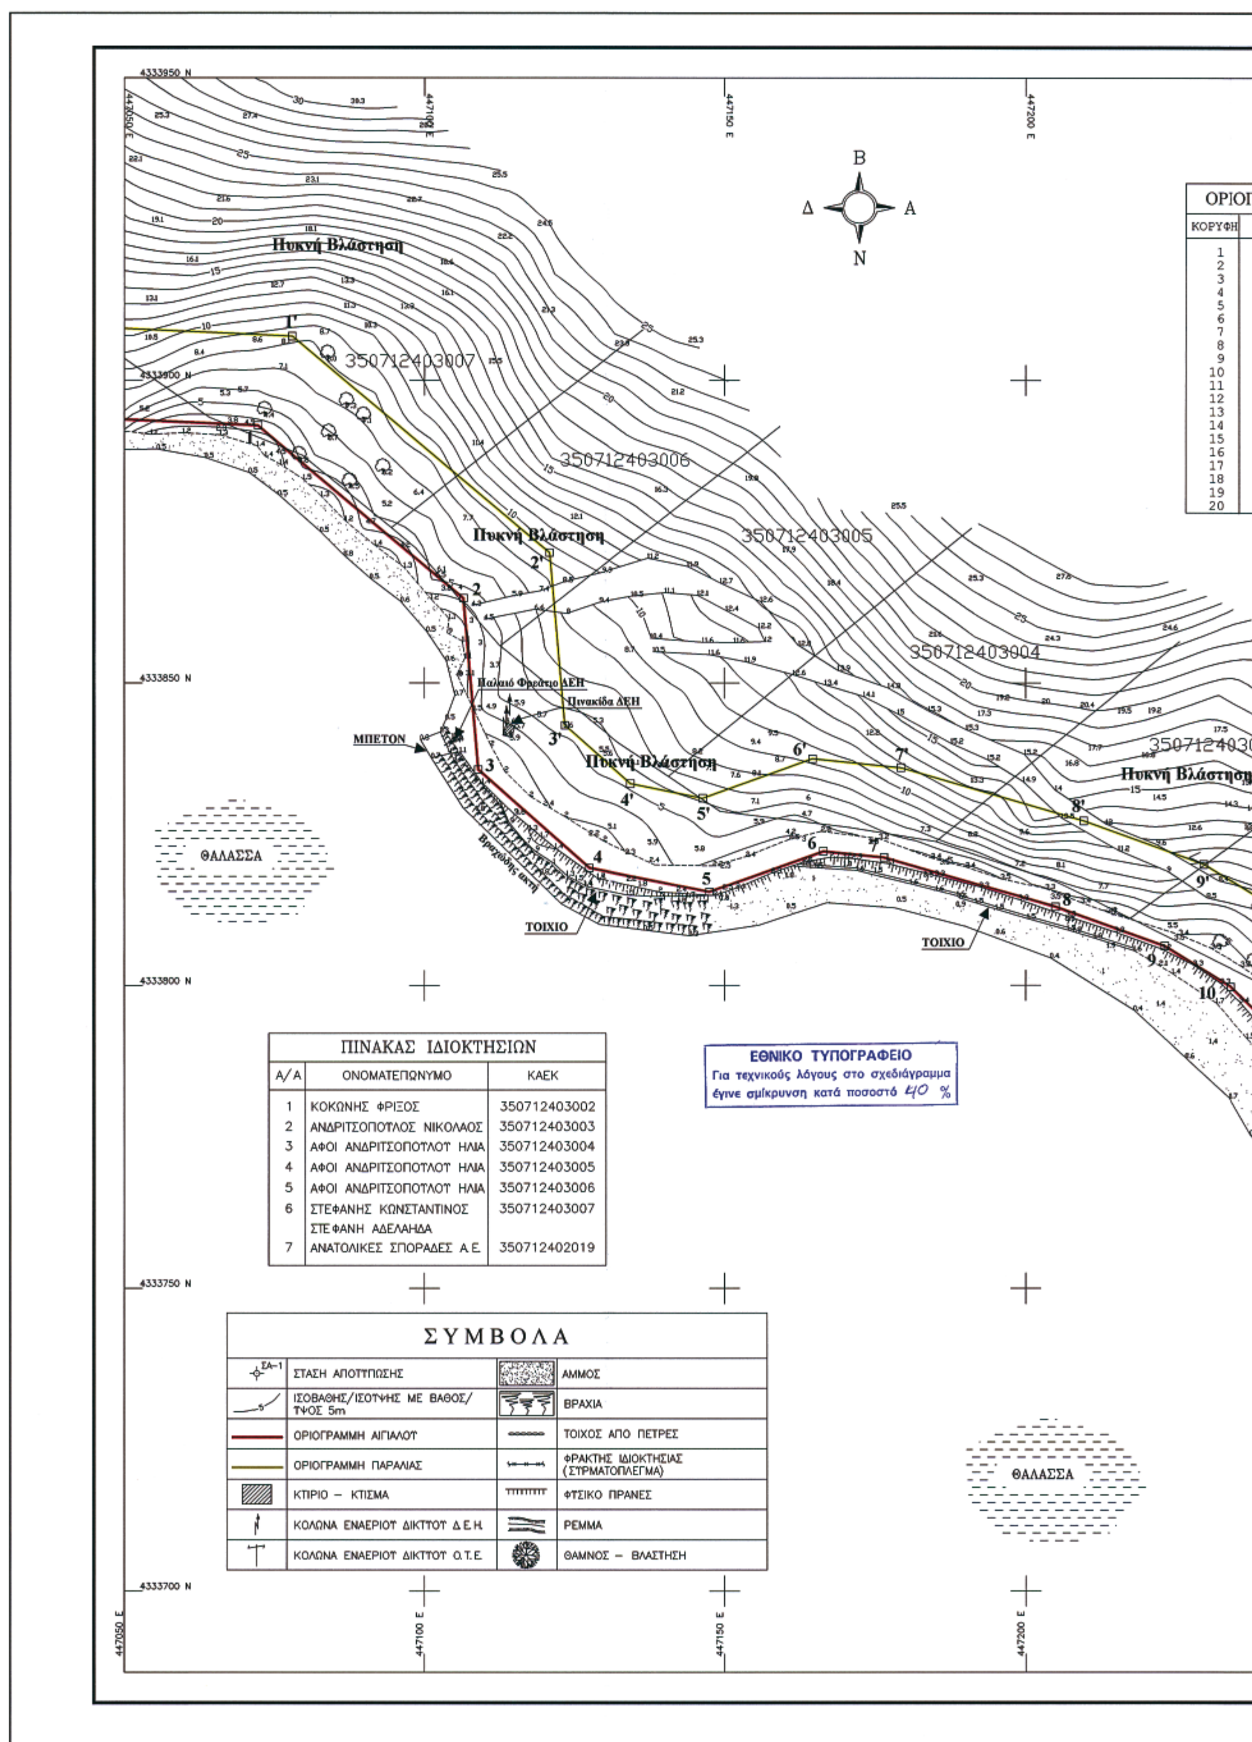


ΠΙΝΑΚΑΣ ΙΔΙΟΚΤΗΣΙΩΝ

Α/Α	ΟΝΟΜΑΤΕΠΩΝΥΜΟ	ΚΑΕΚ
1	ΚΟΚΩΝΗΣ ΦΡΙΞΟΣ	350712403002
2	ΑΝΔΡΙΤΣΟΠΟΤΛΟΣ ΝΙΚΟΛΑΟΣ	350712403003
3	ΑΦΟΙ ΑΝΔΡΙΤΣΟΠΟΤΛΟΤ ΗΛΙΑ	350712403004
4	ΑΦΟΙ ΑΝΔΡΙΤΣΟΠΟΤΛΟΤ ΗΛΙΑ	350712403005
5	ΑΦΟΙ ΑΝΔΡΙΤΣΟΠΟΤΛΟΤ ΗΛΙΑ	350712403006
6	ΣΤΕΦΑΝΗΣ ΚΩΝΣΤΑΝΤΙΝΟΣ ΣΤΕΦΑΝΗ ΑΔΕΛΑΗΔΑ	350712403007
7	ΑΝΑΤΟΛΙΚΕΣ ΣΠΟΡΑΔΕΣ Α.Ε.	350712402019


ΣΥΜΒΟΛΑ

ΣΑ-1	ΣΤΑΣΗ ΑΠΟΤΤΠΩΣΗΣ		ΑΜΜΟΣ
5	ΙΣΟΒΑΘΗΣ/ΙΣΟΤΨΗΣ ΜΕ ΒΑΘΟΣ/ΤΨΟΣ 5m		ΒΡΑΧΙΑ
	ΟΡΙΟΓΡΑΜΜΗ ΑΙΓΙΑΛΟΤ		ΤΟΙΧΟΣ ΑΠΟ ΠΕΤΡΕΣ
	ΟΡΙΟΓΡΑΜΜΗ ΠΑΡΑΛΙΑΣ		ΦΡΑΚΤΗΣ ΙΔΙΟΚΤΗΣΙΑΣ (ΣΤΡΜΑΤΟΠΛΕΓΜΑ)
	ΚΤΙΡΙΟ – ΚΤΙΣΜΑ		ΦΤΣΙΚΟ ΠΡΑΝΕΣ
	ΚΟΛΩΝΑ ΕΝΑΕΡΙΟΤ ΔΙΚΤΤΟΤ Δ.Ε.Η.		ΡΕΜΜΑ
	ΚΟΛΩΝΑ ΕΝΑΕΡΙΟΤ ΔΙΚΤΤΟΤ Ο.Τ.Ε.		ΘΑΜΝΟΣ – ΒΛΑΣΤΗΣΗ

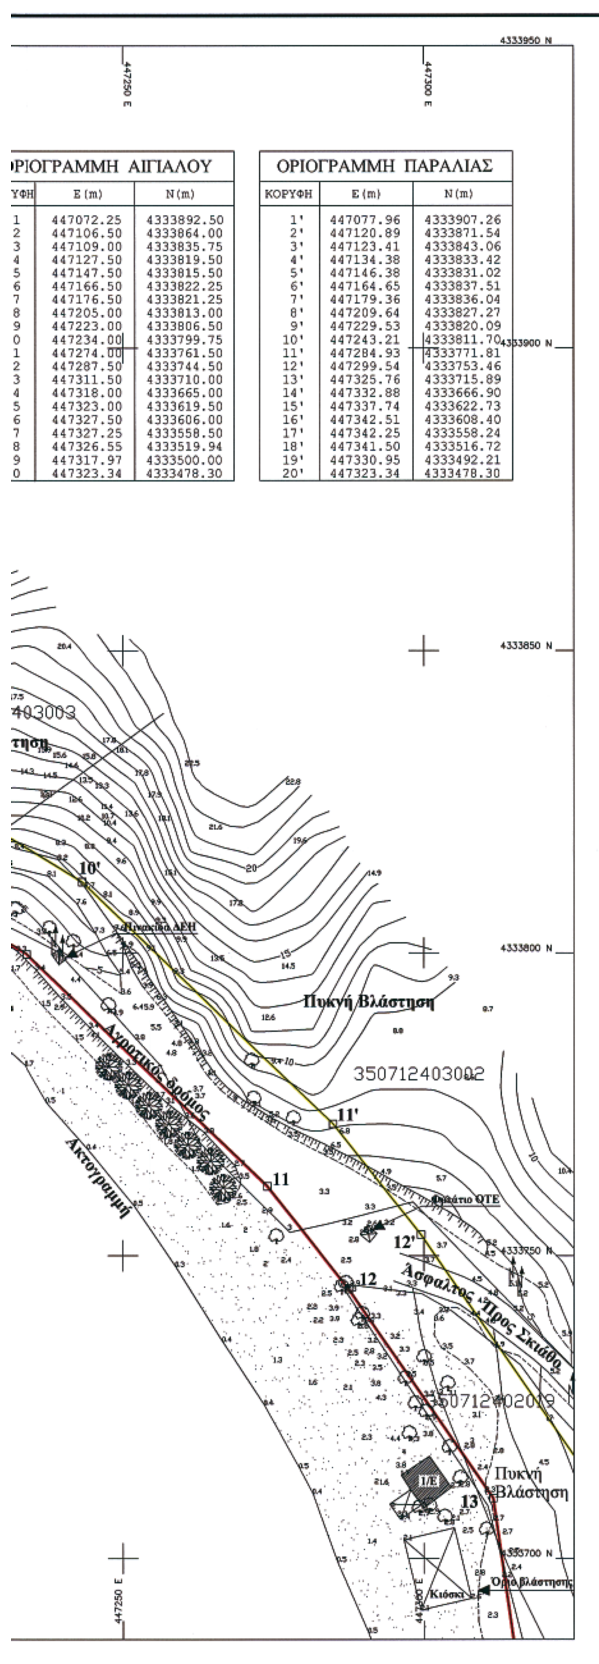

ΡΙΟΓΡΑΜΜΗ ΑΙΓΙΑΛΟΥ		
ΥΦΗ	E (m)	N (m)
1	447072.25	4333892.50
2	447106.50	4333864.00
3	447109.00	4333835.75
4	447127.50	4333819.50
5	447147.50	4333815.50
6	447166.50	4333822.25
7	447176.50	4333821.25
8	447205.00	4333813.00
9	447223.00	4333806.50
0	447234.00	4333799.75
1	447274.00	4333761.50
2	447287.50	4333744.50
3	447311.50	4333710.00
4	447318.00	4333665.00
5	447323.00	4333619.50
6	447327.50	4333606.00
7	447327.25	4333558.50
8	447326.55	4333519.94
9	447317.97	4333500.00
0	447323.34	4333478.30

ΟΡΙΟΓΡΑΜΜΗ ΠΑΡΑΛΙΑΣ		
ΚΟΡΥΦΗ	E (m)	N (m)
1'	447077.96	4333907.26
2'	447120.89	4333871.54
3'	447123.41	4333843.06
4'	447134.38	4333833.42
5'	447146.38	4333831.02
6'	447164.65	4333837.51
7'	447179.36	4333836.04
8'	447209.64	4333827.27
9'	447229.53	4333820.09
10'	447243.21	4333811.70
11'	447284.93	4333771.81
12'	447299.54	4333753.46
13'	447325.76	4333715.89
14'	447332.88	4333666.90
15'	447337.74	4333622.73
16'	447342.51	4333608.40
17'	447342.25	4333558.24
18'	447341.50	4333516.72
19'	447330.95	4333492.21
20'	447323.34	4333478.30

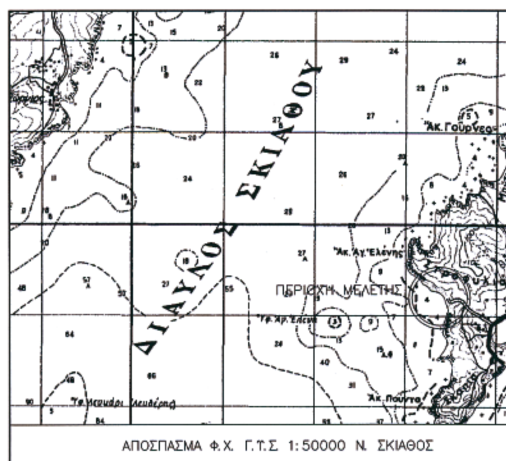

ΑΠΟΣΠΑΣΜΑ Φ.Χ. Γ.Τ.Σ. 1:50000 Ν. ΣΚΙΑΘΟΣ

ΥΠΟΜΝΗΜΑ ΕΠΙΤΡΟΠΗΣ

1. Το παρόν τοπογραφικό διάγραμμα συνοδεύει την από 19 / 06 /2006 έκθεση επιτροπής καθορισμού ορίων αιγιαλού (άρθρο 3 Ν.2971/19-12-01 και άρθρο 100 Π.Δ.284/88).

2. κόκκινη γραμμή .... οριογραμμή αιγιαλού.
   κίτρινη γραμμή .... οριογραμμή παραλίας.

3. Οι κορυφές των οριογραμμών αιγιαλού - παραλίας, εξασφαλίζονται με συντεταγμένες εξαρτημένες από το κρατικό τριγωνομετρικό δίκτυο, σε εγκάρσια μερκατορική προβολή στο Ελληνικό Γεωδαιτικό Σύστημα Αναφοράς 1987 (ΕΓΣΑ-87).

4. Υψόμετρα από Μέση Στάθμη Θάλασσας Γ.Υ.Σ.

5. Η οριογραμμή της παραλίας χαράσσεται σε σταθερή απόσταση δέκα (1 5) μέτρων από την οριογραμμή του αιγιαλού.

6. Η εξάρτηση έγινε από το κρατικό τριγωνομετρικό δίκτυο.

Ο ΠΡΟΕΔΡΟΣ

ΤΑ ΜΕΛΗ

1. Ο ΛΙΜΕΝΑΡΧΗΣ ΣΚΙΑΘΟΥ

2. Ο Δ/ΝΤΗΣ ΠΕ.ΧΩ.ΔΕ. Ν.Α. ΜΑΓΝΗΣΙΑΣ

Πολιτικός μηχανικός με Α' β.

ΕΛΕΓΧΘΗΚΕ
ΓΙΑ ΤΗΝ ΑΚΡΙΒΕΙΑ
ΑΠΟΤΥΠΩΣΗΣ
20-4-2007

Τοπογράφος Μηχανικός

ΘΕΩΡΗΘΗΚΕ
20-4-2007


Η ΜΗΧ/ΚΟΣ ΤΗΣ Κ.Υ. Ν.ΜΑΓΝΗΣΙΑΣ
ΒΑΣΙΛΙΚΗ ΧΑΤΖΗΠΛΗ
ΤΟΠΟΓΡΑΦΟΣ ΜΗΧ/ΚΟΣ

ΣΗΜΕΙΩΣΕΙΣ

1. Η εξάρτηση έγινε από τα τριγωνομετρικά της Γ.Υ.Σ. ΚΑΡΑΒΟΤΣΑΚΙΣΜΑ και ΠΟΥΝΤΑ (ΣΚΙΑΘΟΥ) που ανήκουν στο Φ.Χ. ΣΚΙΑΘΟΥ.

2. Σύστημα αναφοράς : ΕΓΣΑ 87

3. Ισοδιάσταση: 1.00 μ.

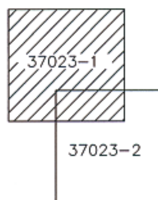


ΔΙΑΓΡΑΜΜΑ ΣΥΝΔΕΣΗΣ ΦΥΛΛΩΝ

ΤΟΠΟΓΡΑΦΙΚΟ ΔΙΑΓΡΑΜΜΑ ΚΑΘΟΡΙΣΜΟΥ ΟΡΙΩΝ ΑΙΓΙΑΛΟΥ ΚΑΙ ΠΑΡΑΛΙΑΣ ΣΤΗ ΘΕΣΗ ΑΓΙΑ ΕΛΕΝΗ Ν. ΣΚΙΑΘΟΥ		
ΜΕΛΕΤΗΘΗΚΕ	ΕΛΕΓΧΘΗΚΕ	ΕΓΚΡΙΘΗΚΕ
Β.ΠΑΣΑΛΕΛΛΗ	ΧΡ.ΘΕΟΔΟΣΟΠΟΥΛΟΣ	Γ.ΚΥΡΙΤΣΗΣ
ΚΛΙΜΑΚΑ 1:500	ΗΜΕΡΟΜΗΝΙΑ ΕΓΚΡΙΣΗΣ : 29-5-06	
ΔΙΕΥΘΥΝΣΗ ΔΙΚΤΥΟΥ ΤΟΜΕΑΣ ΓΡΑΜΜΩΝ		37023-1

T591201

A1 841x594

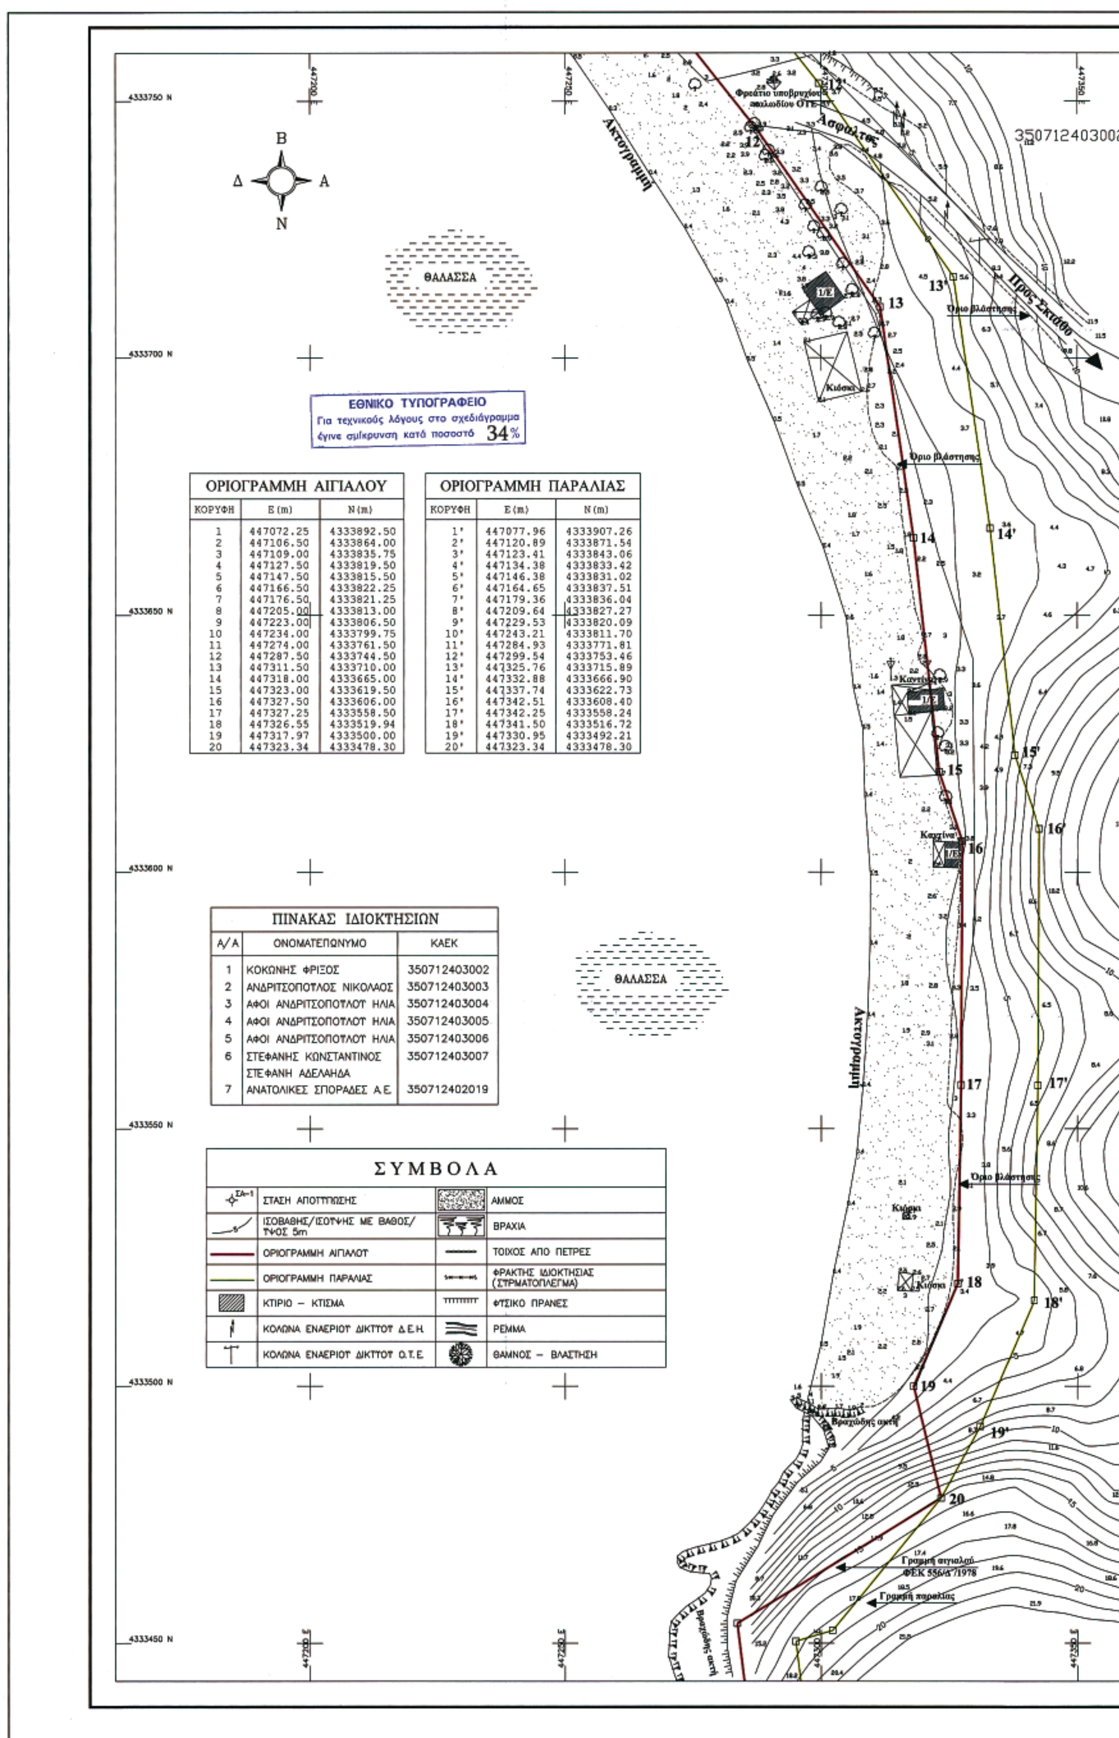

ΕΘΝΙΚΟ ΤΥΠΟΓΡΑΦΕΙΟ
Για τεχνικούς λόγους στο σχεδιάγραμμα έγινε σμίκρυνση κατά ποσοστό 34%

ΟΡΙΟΓΡΑΜΜΗ ΑΙΓΙΑΛΟΥ

ΚΟΡΥΦΗ	Ε (m)	Ν (m)
1	447072.25	4333892.50
2	447106.50	4333864.00
3	447109.00	4333835.75
4	447127.50	4333819.50
5	447147.50	4333815.50
6	447166.50	4333822.25
7	447176.50	4333821.25
8	447205.00	4333813.00
9	447223.00	4333806.50
10	447234.00	4333799.75
11	447274.00	4333761.50
12	447287.50	4333744.50
13	447311.50	4333710.00
14	447318.00	4333665.00
15	447323.00	4333619.50
16	447327.50	4333606.00
17	447327.25	4333558.50
18	447326.55	4333519.94
19	447317.97	4333500.00
20	447323.34	4333478.30

ΟΡΙΟΓΡΑΜΜΗ ΠΑΡΑΛΙΑΣ


ΚΟΡΥΦΗ	Ε (m)	Ν (m)
1'	447077.96	4333907.26
2'	447120.89	4333871.54
3'	447123.41	4333843.06
4'	447134.38	4333833.42
5'	447146.38	4333831.02
6'	447164.65	4333837.51
7'	447179.36	4333836.04
8'	447209.64	4333827.27
9'	447229.53	4333820.09
10'	447243.21	4333811.70
11'	447284.93	4333771.81
12'	447299.54	4333753.46
13'	447325.76	4333715.89
14'	447332.88	4333666.90
15'	447337.74	4333622.73
16'	447342.51	4333608.40
17'	447342.25	4333558.24
18'	447341.50	4333516.72
19'	447330.95	4333492.21
20'	447323.34	4333478.30


ΠΙΝΑΚΑΣ ΙΔΙΟΚΤΗΣΙΩΝ

Α/Α	ΟΝΟΜΑΤΕΠΩΝΥΜΟ	ΚΑΕΚ
1	ΚΟΚΩΝΗΣ ΦΡΙΞΟΣ	350712403002
2	ΑΝΔΡΙΤΣΟΠΟΥΛΟΣ ΝΙΚΟΛΑΟΣ	350712403003
3	ΑΦΟΙ ΑΝΔΡΙΤΣΟΠΟΥΛΟΥ ΗΛΙΑ	350712403004
4	ΑΦΟΙ ΑΝΔΡΙΤΣΟΠΟΥΛΟΥ ΗΛΙΑ	350712403005
5	ΑΦΟΙ ΑΝΔΡΙΤΣΟΠΟΥΛΟΥ ΗΛΙΑ	350712403006
6	ΣΤΕΦΑΝΗΣ ΚΩΝΣΤΑΝΤΙΝΟΣ ΣΤΕΦΑΝΗ ΑΔΕΛΑΗΔΑ	350712403007
7	ΑΝΑΤΟΛΙΚΕΣ ΣΠΟΡΑΔΕΣ Α.Ε.	350712402019

ΣΥΜΒΟΛΑ

ΣΑ-1	ΣΤΑΣΗ ΑΠΟΤΥΠΩΣΗΣ		ΑΜΜΟΣ
5	ΙΣΟΒΑΘΗΣ/ΙΣΟΥΨΗΣ ΜΕ ΒΑΘΟΣ/ΥΨΟΣ 5m		ΒΡΑΧΙΑ
	ΟΡΙΟΓΡΑΜΜΗ ΑΙΓΙΑΛΟΥ		ΤΟΙΧΟΣ ΑΠΟ ΠΕΤΡΕΣ
	ΟΡΙΟΓΡΑΜΜΗ ΠΑΡΑΛΙΑΣ		ΦΡΑΚΤΗΣ ΙΔΙΟΚΤΗΣΙΑΣ (ΣΥΡΜΑΤΟΠΛΕΓΜΑ)
	ΚΤΙΡΙΟ – ΚΤΙΣΜΑ		ΦΥΣΙΚΟ ΠΡΑΝΕΣ
	ΚΟΛΩΝΑ ΕΝΑΕΡΙΟΥ ΔΙΚΤΥΟΥ Δ.Ε.Η.		ΡΕΜΜΑ
	ΚΟΛΩΝΑ ΕΝΑΕΡΙΟΥ ΔΙΚΤΥΟΥ Ο.Τ.Ε.		ΘΑΜΝΟΣ – ΒΛΑΣΤΗΣΗ

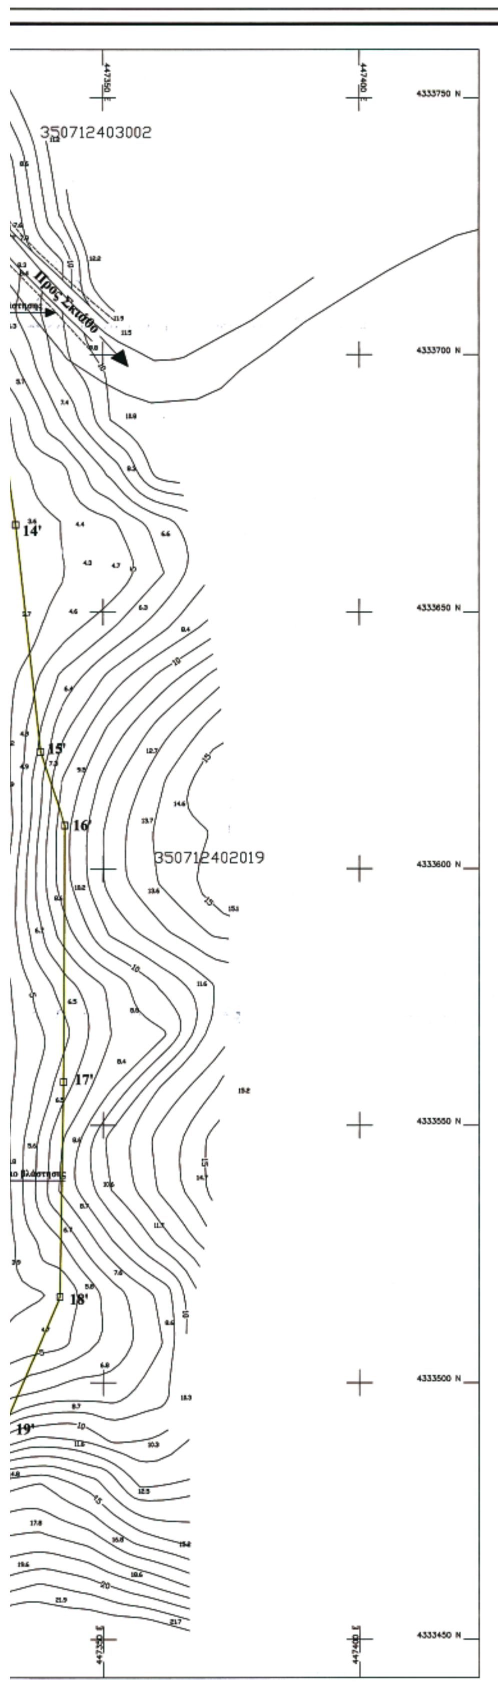

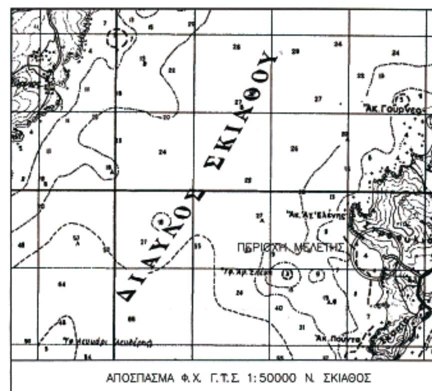

ΑΠΟΣΠΑΣΜΑ Φ.Χ. Γ.Υ.Σ. 1:50000 Ν. ΣΚΙΑΘΟΣ

ΥΠΟΜΝΗΜΑ ΕΠΙΤΡΟΠΗΣ

1. Το παρόν τοπογραφικό διάγραμμα συνοδεύει την από 19 / 06 /2006 έκθεση επιτροπής καθορισμού ορίων αιγιαλού (άρθρο 3 Ν.2971/19-12-01 και άρθρο 100 Π.Δ.284/88).

2. κόκκινη γραμμή .... οριογραμμή αιγιαλού.
   κίτρινη γραμμή .... οριογραμμή παραλίας.

3. Οι κορυφές των οριογραμμών αιγιαλού - παραλίας, εξασφαλίζονται με συντεταγμένες εξαρτημένες από το κρατικό τριγωνομετρικό δίκτυο, σε εγκάρσια μερκατορική προβολή στο Ελληνικό Γεωδαιτικό Σύστημα Αναφοράς 1987 (ΕΓΣΑ-87).

4. Υψόμετρα από Μέση Στάθμη Θάλασσας Γ.Υ.Σ.

5. Η οριογραμμή της παραλίας χαράσσεται σε σταθερή απόσταση δέκα (1 5) μέτρων από την οριογραμμή του αιγιαλού.

6. Η εξάρτηση έγινε από το κρατικό τριγωνομετρικό δίκτυο.

Ο ΠΡΟΕΔΡΟΣ

ΤΑ ΜΕΛΗ

1. Ο ΛΙΜΕΝΑΡΧΗΣ ΣΚΙΑΘΟΥ

2. Ο Δ/ΝΤΗΣ ΤΕ.ΧΩ.ΔΕ. Ν.Α. ΜΑΓΝΗΣΙΑΣ

Κλεοπάτρα Παιδοπούλου
Πολιτικός μηχανικός με Α' β.

ΕΛΕΓΧΘΗΚΕ
ΓΙΑ ΤΗΝ ΑΚΡΙΒΕΙΑ
ΑΠΟΤΥΠΩΣΗΣ
20-4-2007

Βάσω Χατζηγιάννη-Νικολή
Τοπογράφος Μηχανικός

ΘΕΩΡΗΘΗΚΕ
20-4-2007

Η ΜΗΧ/ΚΟΣ ΤΗΣ Κ.Υ. Ν.ΜΑΓΝΗΣΙΑΣ
ΒΑΣΙΛΙΚΗ ΧΑΤΖΗΠΛΗ
ΤΟΠΟΓΡΑΦΟΣ ΜΗΧ/ΚΟΣ

ΣΗΜΕΙΩΣΕΙΣ

1. Η εξάρτηση έγινε από τα τριγωνομετρικά της Γ.Υ.Σ. ΚΑΡΑΒΟΤΣΑΚΙΣΜΑ και ΠΟΥΝΤΑ (ΣΚΙΑΘΟΥ) που ανήκουν στο Φ.Χ. ΣΚΙΑΘΟΥ.

2. Σύστημα αναφοράς : ΕΓΣΑ 87

3. Ισοδιάσταση: 1.00 μ.

37023–1

37023–2

ΔΙΑΓΡΑΜΜΑ ΣΥΝΔΕΣΗΣ ΦΥΛΛΩΝ

ΤΟΠΟΓΡΑΦΙΚΟ ΔΙΑΓΡΑΜΜΑ ΚΑΘΟΡΙΣΜΟΥ ΟΡΙΩΝ ΑΙΓΙΑΛΟΥ ΚΑΙ ΠΑΡΑΛΙΑΣ ΣΤΗ ΘΕΣΗ ΑΓΙΑ ΕΛΕΝΗ Ν. ΣΚΙΑΘΟΥ			
ΜΕΛΕΤΗΘΗΚΕ	ΕΛΕΓΧΘΗΚΕ	ΕΓΚΡΙΘΗΚΕ	
Β.ΠΑΣΔΕΛΛΗ	ΧΡ.ΘΕΟΔΟΣΟΠΟΥΛΟΣ	Γ.ΚΥΡΙΤΣΗΣ	
ΚΛΙΜΑΚΑ 1:500	ΗΜΕΡΟΜΗΝΙΑ ΕΓΚΡΙΣΗΣ: 29-5-06		
	ΔΙΕΥΘΥΝΣΗ ΔΙΚΤΥΟΥ ΤΟΜΕΑΣ ΓΡΑΜΜΩΝ		37023-2

T591202

Αριθμ. 2240 (2)

Κήρυξη ως αναδασωτέας έκτασης συνολικού εμβαδού 3.007,90 τ.μ. στη θέση «Κεφάλα», περιφέρειας Δ.Δ. Τρικόρφου, Δήμου Ευπαλίου, του Νομού Φωκίδας.

Ο ΓΕΝΙΚΟΣ ΓΡΑΜΜΑΤΕΑΣ
ΠΕΡΙΦΕΡΕΙΑΣ ΣΤΕΡΕΑΣ ΕΛΛΑΔΑΣ

Έχοντας υπόψη:

1. Τις διατάξεις των άρθρων 24 παρ. 1 και 117 παρ. 3 του Συντάγματος.

2. Τις διατάξεις του ν. 2503/1997 «Διοίκηση, οργάνωση, στελέχωση της Περιφέρειας, ρύθμιση θεμάτων για την τοπική αυτοδιοίκηση και άλλες διατάξεις» (ΦΕΚ 107 Α΄).

3. Τις διατάξεις του ν. 998/1979 «Περί προστασίας των δασών και των δασικών εν γένει εκτάσεων της χώρας» (ΦΕΚ 289 Α΄) όπως τροποποιήθηκαν με το ν. 3208/2003 (ΦΕΚ 303 Α΄) και συγκεκριμένα:

α) του άρθρου 41 παρ. 1

β) του άρθρου 38 παρ. 1.

4. Τις διαταγές του Υπουργείου Αγροτικής Ανάπτυξης και τροφίμων:

α) 160417/1180/8.7.1980

β) 182447/3049/24.9.1980.

5. Την υπ' αριθμ. 785/3.5.2007 πρόταση του Δασαρχείου Λιδωρικίου, από την οποία προκύπτει ότι η έκταση που αναφέρεται στο θέμα είχε κατά το χρόνο καταστροφής της, που έγινε από παράνομη αποψίλωση, καύση και εκχέρσωση (παράνομη διάνοιξη οδού) κατά το μήνα Δεκέμβριο 2006, Δασικό χαρακτήρα κατά την έννοια του άρθρου 3 παρ. 2 του ν. 998/1979 όπως τροποποιήθηκε με το άρθρο 1 του ν. 3208/2003, καλυπτόμενη: το τμήμα Ε1, εμβαδού 2.737,90 τ.μ. από υψηλή θαμνώδη βλάστηση από σχίνα, πουρνάρια και αγριελιές σε ποσοστό 80% και τμήμα Ε2, εμβαδού 270 τ.μ. από θαμνώδη δασική βλάστηση από σχίνα και πουρνάρια σε ποσοστό 90% και ως εκ τούτου επιβάλλεται η κήρυξή της ως αναδασωτέας.

6. Την υπ' αριθμ. 864/7.5.2007 αναφορά και σύμφωνη γνώμη της Δ/νσης Δασών Ν. Φωκίδας, αποφασίζουμε:

Κηρύσσουμε ως αναδασωτέα τη Δημόσια δασική έκταση, συνολικού εμβαδού 3.007,90 τ.μ. στη θέση «Κεφάλα» περιφέρειας Δ.Δ. Τρικόρφου, Δήμου Ευπαλίου, του Νομού Φωκίδας, με σκοπό, αφ'ενός μεν τη διατήρηση του δασικού της χαρακτήρα, ώστε να αποκλειστεί η διάθεσή της για άλλο προορισμό, αφ'ετέρου δε την επαναδημιουργία της δασικής βλάστησης με φυσική αναγέννηση.

Προσδιορίζεται από τα στοιχεία: Ε1 (Α-Β-Γ-....Π-Ρ-Α) και Ε2 (1-2-3-4-5-Θ-1) όπως φαίνεται στο συνημμένο διάγραμμα, το οποίο αποτελεί αναπόσπαστο μέρος της αποφάσεως αυτής και έχει όρια:

Ανατολικά: Με δημόσια δασική έκταση.

Δυτικά: Με ποτιστικούς αγρούς.

Βόρεια: Με δημόσια δασική έκταση.

Νότια: Με χέρσο αγρό και δημόσια δασική έκταση.

Η απόφαση αυτή ισχύει από της κοινοποιήσεώς της αρμοδίως και προ της δημοσιεύσεώς της στην Εφημερίδα της Κυβερνήσεως (άρθρο 37 ν. 3200/1955).

Επιτρέπεται υποβολή κατ' αυτής αίτησης ακύρωσης στο Σ.τ.Ε. μέσα σε προθεσμία εξήντα (60) ημερών, που αρχίζει από την επομένη της δημοσίευσής της (άρθρο 46 π.δ. 18/1989).

Από τις διατάξεις της απόφασης αυτής δεν προκαλείται δαπάνη σε βάρος του Κρατικού Προϋπολογισμού.


Η απόφαση αυτή να δημοσιευθεί στην Εφημερίδα της Κυβερνήσεως.

Λαμία, 21 Μαΐου 2007

Ο Γενικός Γραμματέας Περιφέρειας
ΑΘΑΝΑΣΙΟΣ ΣΚΟΡΔΑΣ

ΤΟΠΟΓΡΑΦΙΚΟ ΔΙΑΓΡΑΜΜΑ

Αναδασωτέας Δημοσίας Δασικής Έκτασης, εμβαδού 3.007,90 τ.μ. , στη θέση "Κεφάλα" του Δ.Δ. Τρικόρφου του Δήμου Ευπαλίου, της οποίας η βλάστηση καταστράφηκε λόγω αποψίλωσης και καύσης της καθώς και λόγω εκχέρσωσης από τον Ιωάννη Κακογιάννη του Γεωργίου, κατοίκο Ναυπάκτου, κατά το μήνα Δεκέμβριο του 2006.

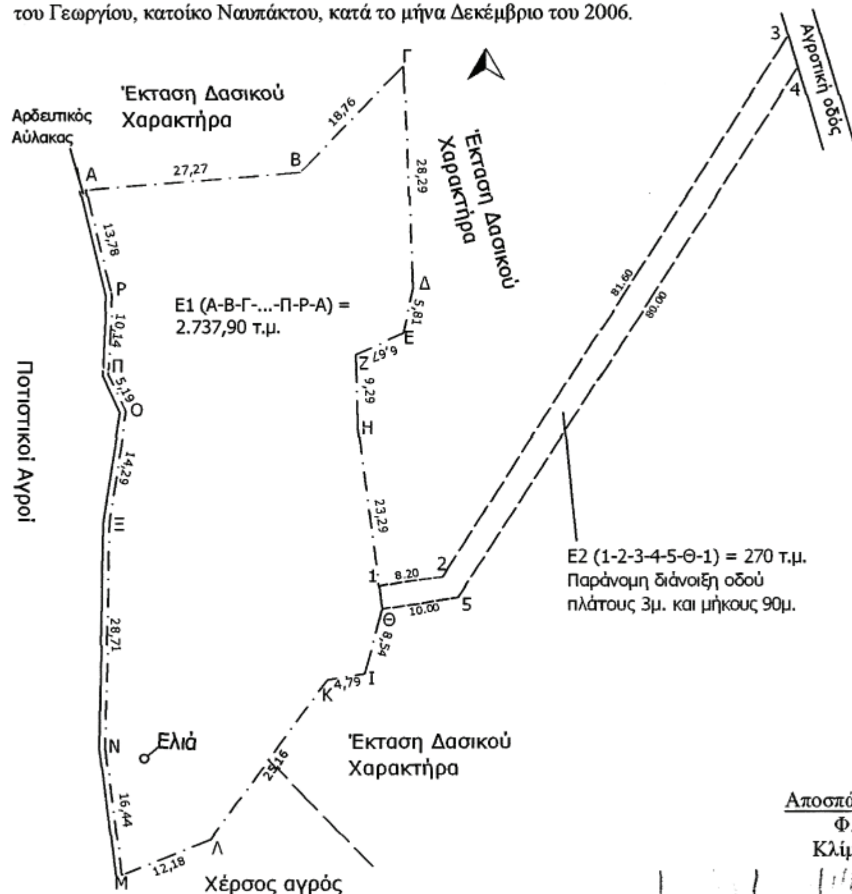


Κλίμακα 1:750

Συντεταγμένες ΕΓΣΑ '87

	X	Ψ
Α	315125	4254812
Β	315152	4254814
Γ	315165	4254827
Δ	315167	4254799
Ε	315165	4254793
Ζ	315159	4254790
Η	315160	4254781
Θ	315163	4254758
Ι	315160	4254750
Κ	315156	4254749
Λ	315141	4254729
Μ	315130	4254724
Ν	315127	4254740
Ξ	315128	4254769
Ο	315130	4254783
Π	315128	4254788
Ρ	315129	4254798

Απόσπασμα Χάρτη Γ.Υ.Σ.
Φ.Χ. 6206/6
Κλίμακα: 1:5.000

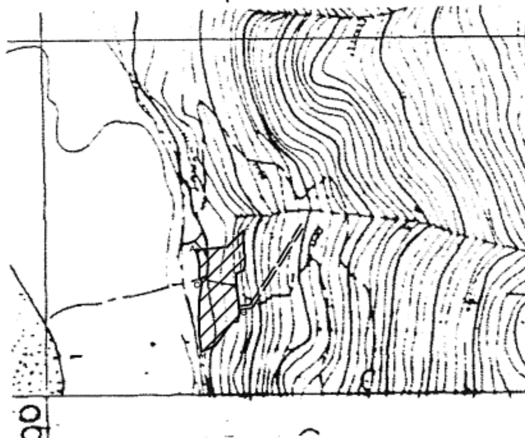

ΥΠΟΜΝΗΜΑ

Θέση δημόσιας δασικής έκτασης που εκχερσώθηκε
Εμβαδόν: Ε1(Α-Β-Γ-...-Π-Ρ-Α) = 2.737,90 τ.μ.
Ε2 (1-2-3-4-5-Θ-1) = 270 τ.μ.
Θέση: "Κεφάλα" Δ.Δ. Τρικόρφου του Δήμου Ευπαλίου

ΕΘΝΙΚΟ ΤΥΠΟΓΡΑΦΕΙΟ
Για τεχνικούς λόγους στο σχεδιάγραμμα έγινε σμίκρυνση κατά ποσοστό 78 %

Ανήκει στην αριθμ. 2240/2007 απόφασή μας ΘΕΩΡΗΘΗΚΕ Λαμία 21 - 5 - 2007 Ο ΓΕΝΙΚΟΣ ΓΡΑΜΜΑΤΕΑΣ Π.Σ.Ε ΑΘΑΝΑΣΙΟΣ ΣΚΟΡΔΑΣ	ΕΛΕΓΧΘΗΚΕ Λιδωρίκι 3-5-2007 Ο Δασάρχης ΙΩΑΝΝΗΣ ΣΠ. ΚΑΛΛΙΑΝΤΕΡΗΣ ΔΑΣΟΛΟΓΟΣ ΠΕ$_2$ ΜΕ Α' Βαθμό	Λιδωρίκι 3-5-2007 Ο Συντάκτης Μηνάς Ι. Χασάπης *Δασολόγος ΠΕ2*


040002511106070008

ΑΠΟ ΤΟ ΕΘΝΙΚΟ ΤΥΠΟΓΡΑΦΕΙΟ
ΚΑΠΟΔΙΣΤΡΙΟΥ 34 * ΑΘΗΝΑ 104 32 * ΤΗΛ. 210 52 79 000 * FAX 210 52 21 004
ΗΛΕΚΤΡΟΝΙΚΗ ΔΙΕΥΘΥΝΣΗ: http://www.et.gr – e-mail: webmaster.et@et.gr